


# REZERVUARAS 10000 SCHEMA

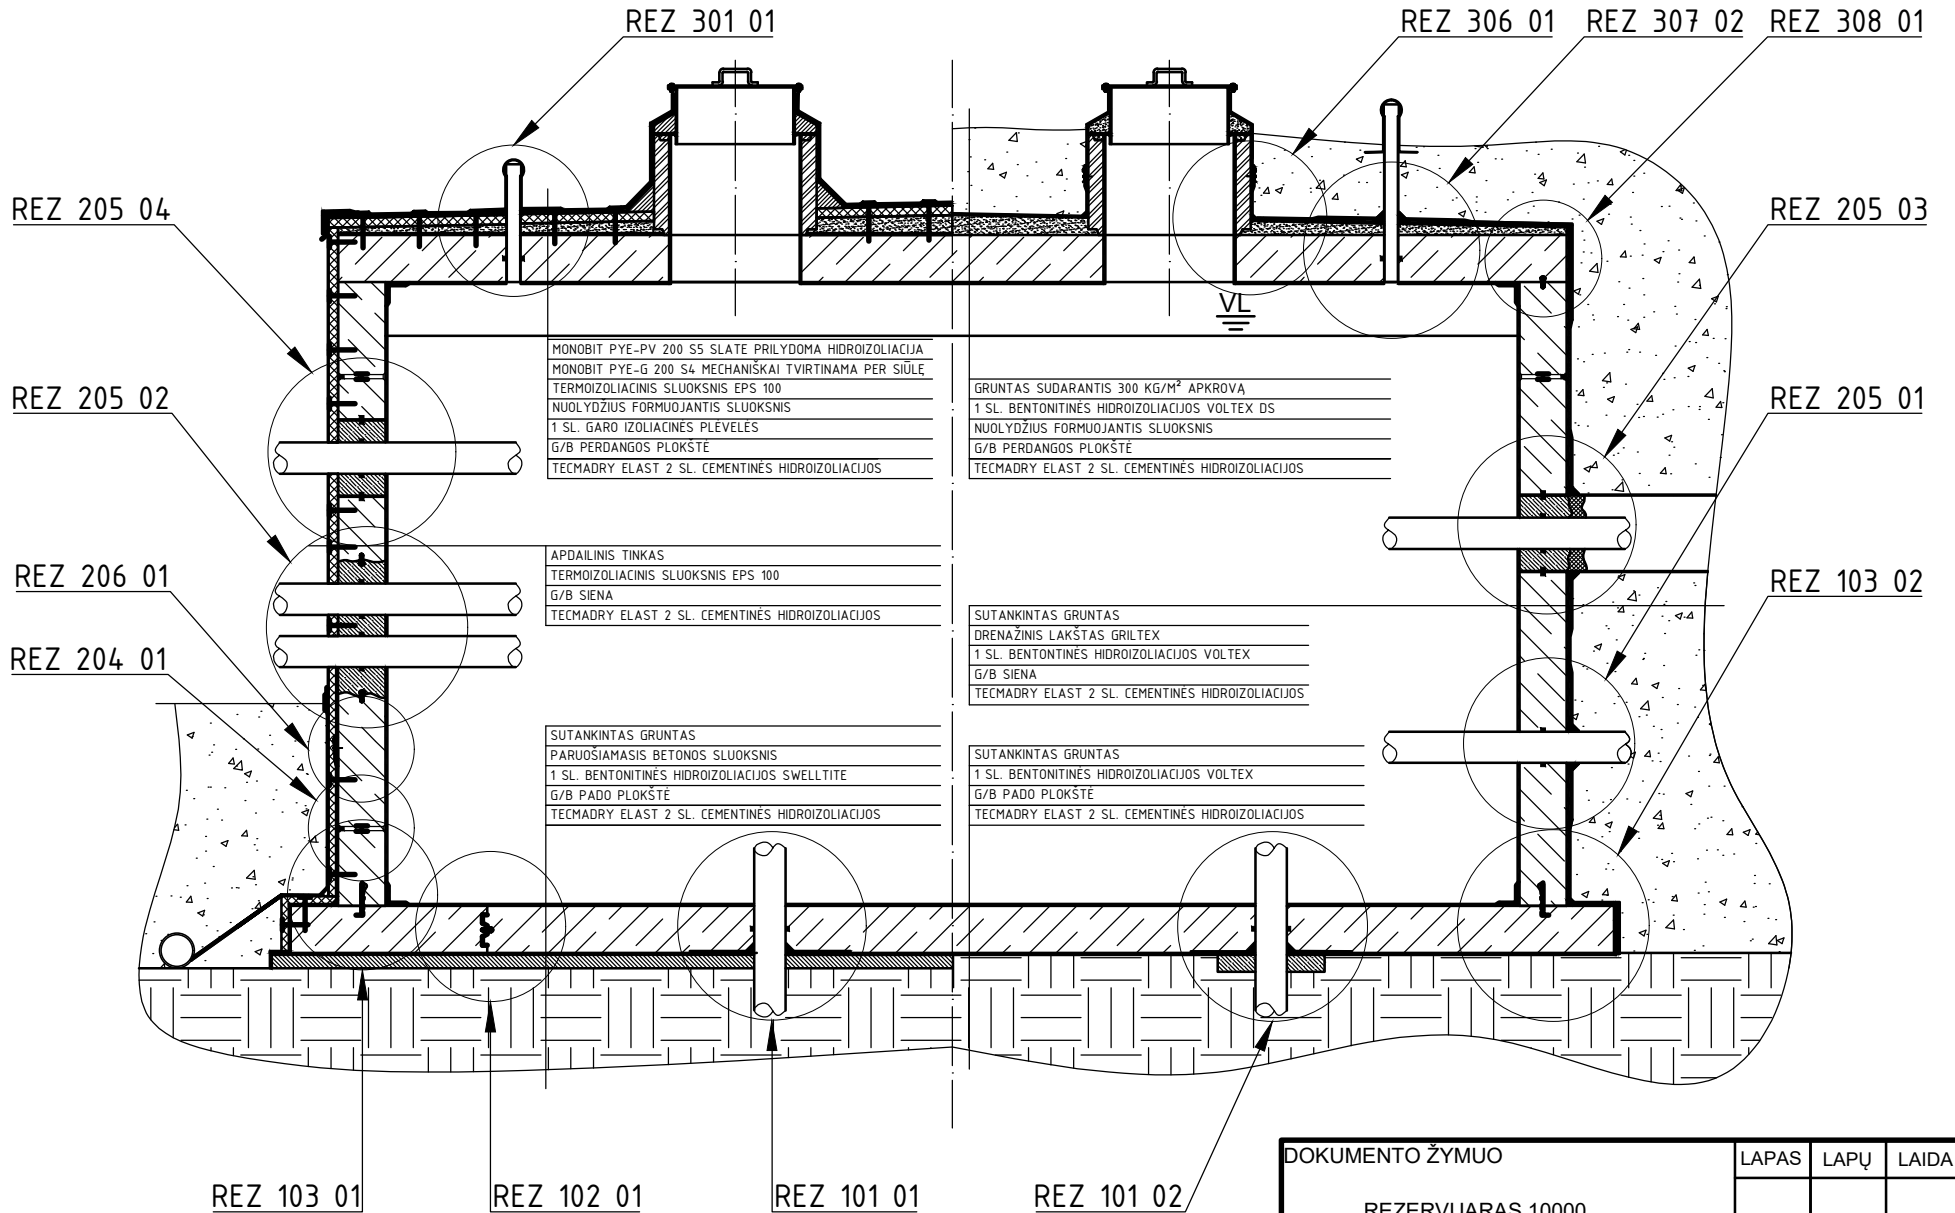

DOKUMENTO ŽYMUO	LAPAS	LAPŲ	LAIDA
REZERVUARAS 10000			