

VAMZDŽIŲ SANDARINIMAS BETONUOJANT BE ĮDĖKLŲ

M 1:5

G/B siena

Smeigė

WATERSTOP RX 101 DH
bentonitinio molio juosta
20x25mm su REVOFIX
tvirtinimo tinkleliu

Armuojantis tinkas TECMADRY R.P.A.

Ekstruzinis putų polistirenas
EPS 100

WATERSTOP RX 101 DH
bentonitinio molio
juosta 20x25mm

PAGEL V1/50
nesitraukiantis skiedinys

PVC arba plieninis vamzdis


PC CRISTAL CONCENTRATE
hidroizoliacija


WATERSTOP RX 101 DH
bentonitinio molio juosta
20x25mm su REVOFIX
tvirtinimo tinkleliu

Drenažinis lakštas
GRILTEX

Drenažinio lakšto
užbaigimo profilis

TECMADRY ELAST
cementinė hidroizoliacija 2 sl.

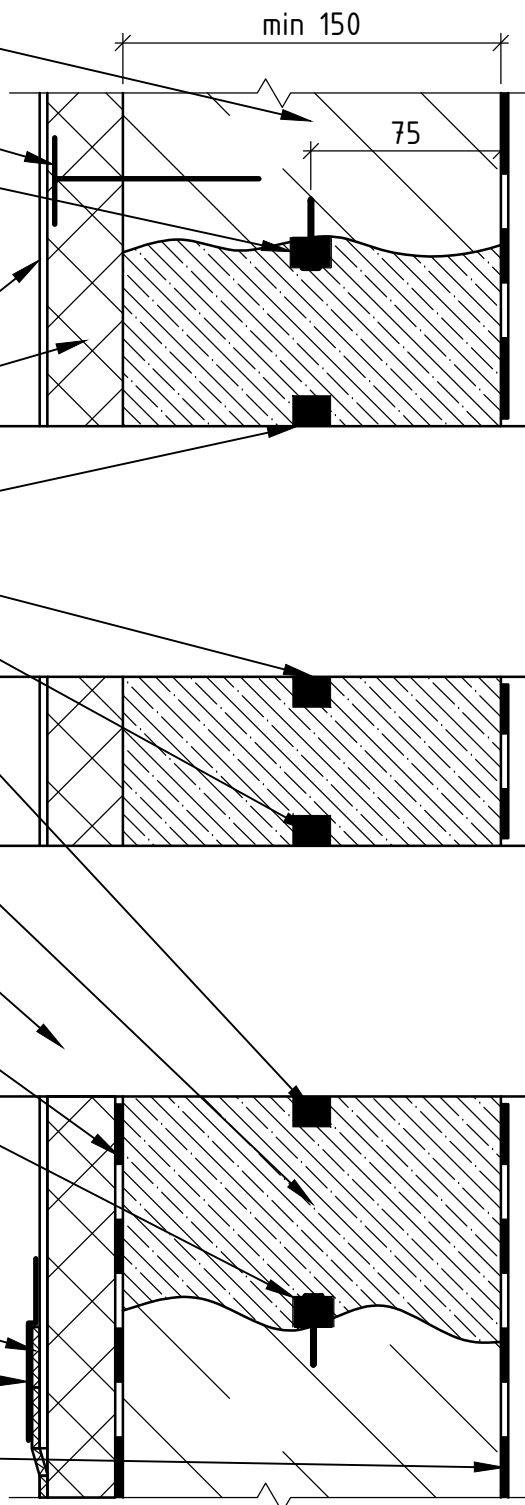

KVAL. DOK. NR.	UAB "MOSAS" BIRŽELIO 23-IOSIOS G. 5, LT-03206 VILNIUS TEL. (8 5) 2610179; FAKS. (8 5) 2608355; MOB.:8-655-00956 WWW.MOSAS.LT			STATINIO PROJEKTO PAVADINIMAS REZERVUARAS 10000	
					
	PDV	V. TAMOŠAITIS	2019.09.01	STATINIO NR. IR PAVADINIMAS VAMZDŽIŲ SANDARINIMAS BETONUOJANT BE ĮDĖKLŲ	LAIDA
KALBOS TRUMP.	STATYTOJAS/ UŽSAKOVAS			DOKUMENTO ŽYMUO REZ 205 02	LAPAS LAPŲ