


TRINKELĖS
 G/B PERDANGA
 ŠILUMOS IZOLIACIJA
 DRENAŽINIS LAKŠTAS SU GEOTEKSTILĖS SL. GRILTEX DREN 6
 1 SL. BENTONINĖS HIDROIZOLIACIJOS SWELLTITE
 NUOLYDŽI FORMUOJANTIS SL.
 G/B PERDANGA

G/B PERDANGA
 ŠILUMOS IZOLIACIJA
 1 SL. BENTONINĖS HIDROIZOLIACIJOS SWELLTITE / COREFLEX
 NUOLYDŽI FORMUOJANTIS SL.
 LAIKINA HIDROIZOLIACIJA
 G/B PERDANGA

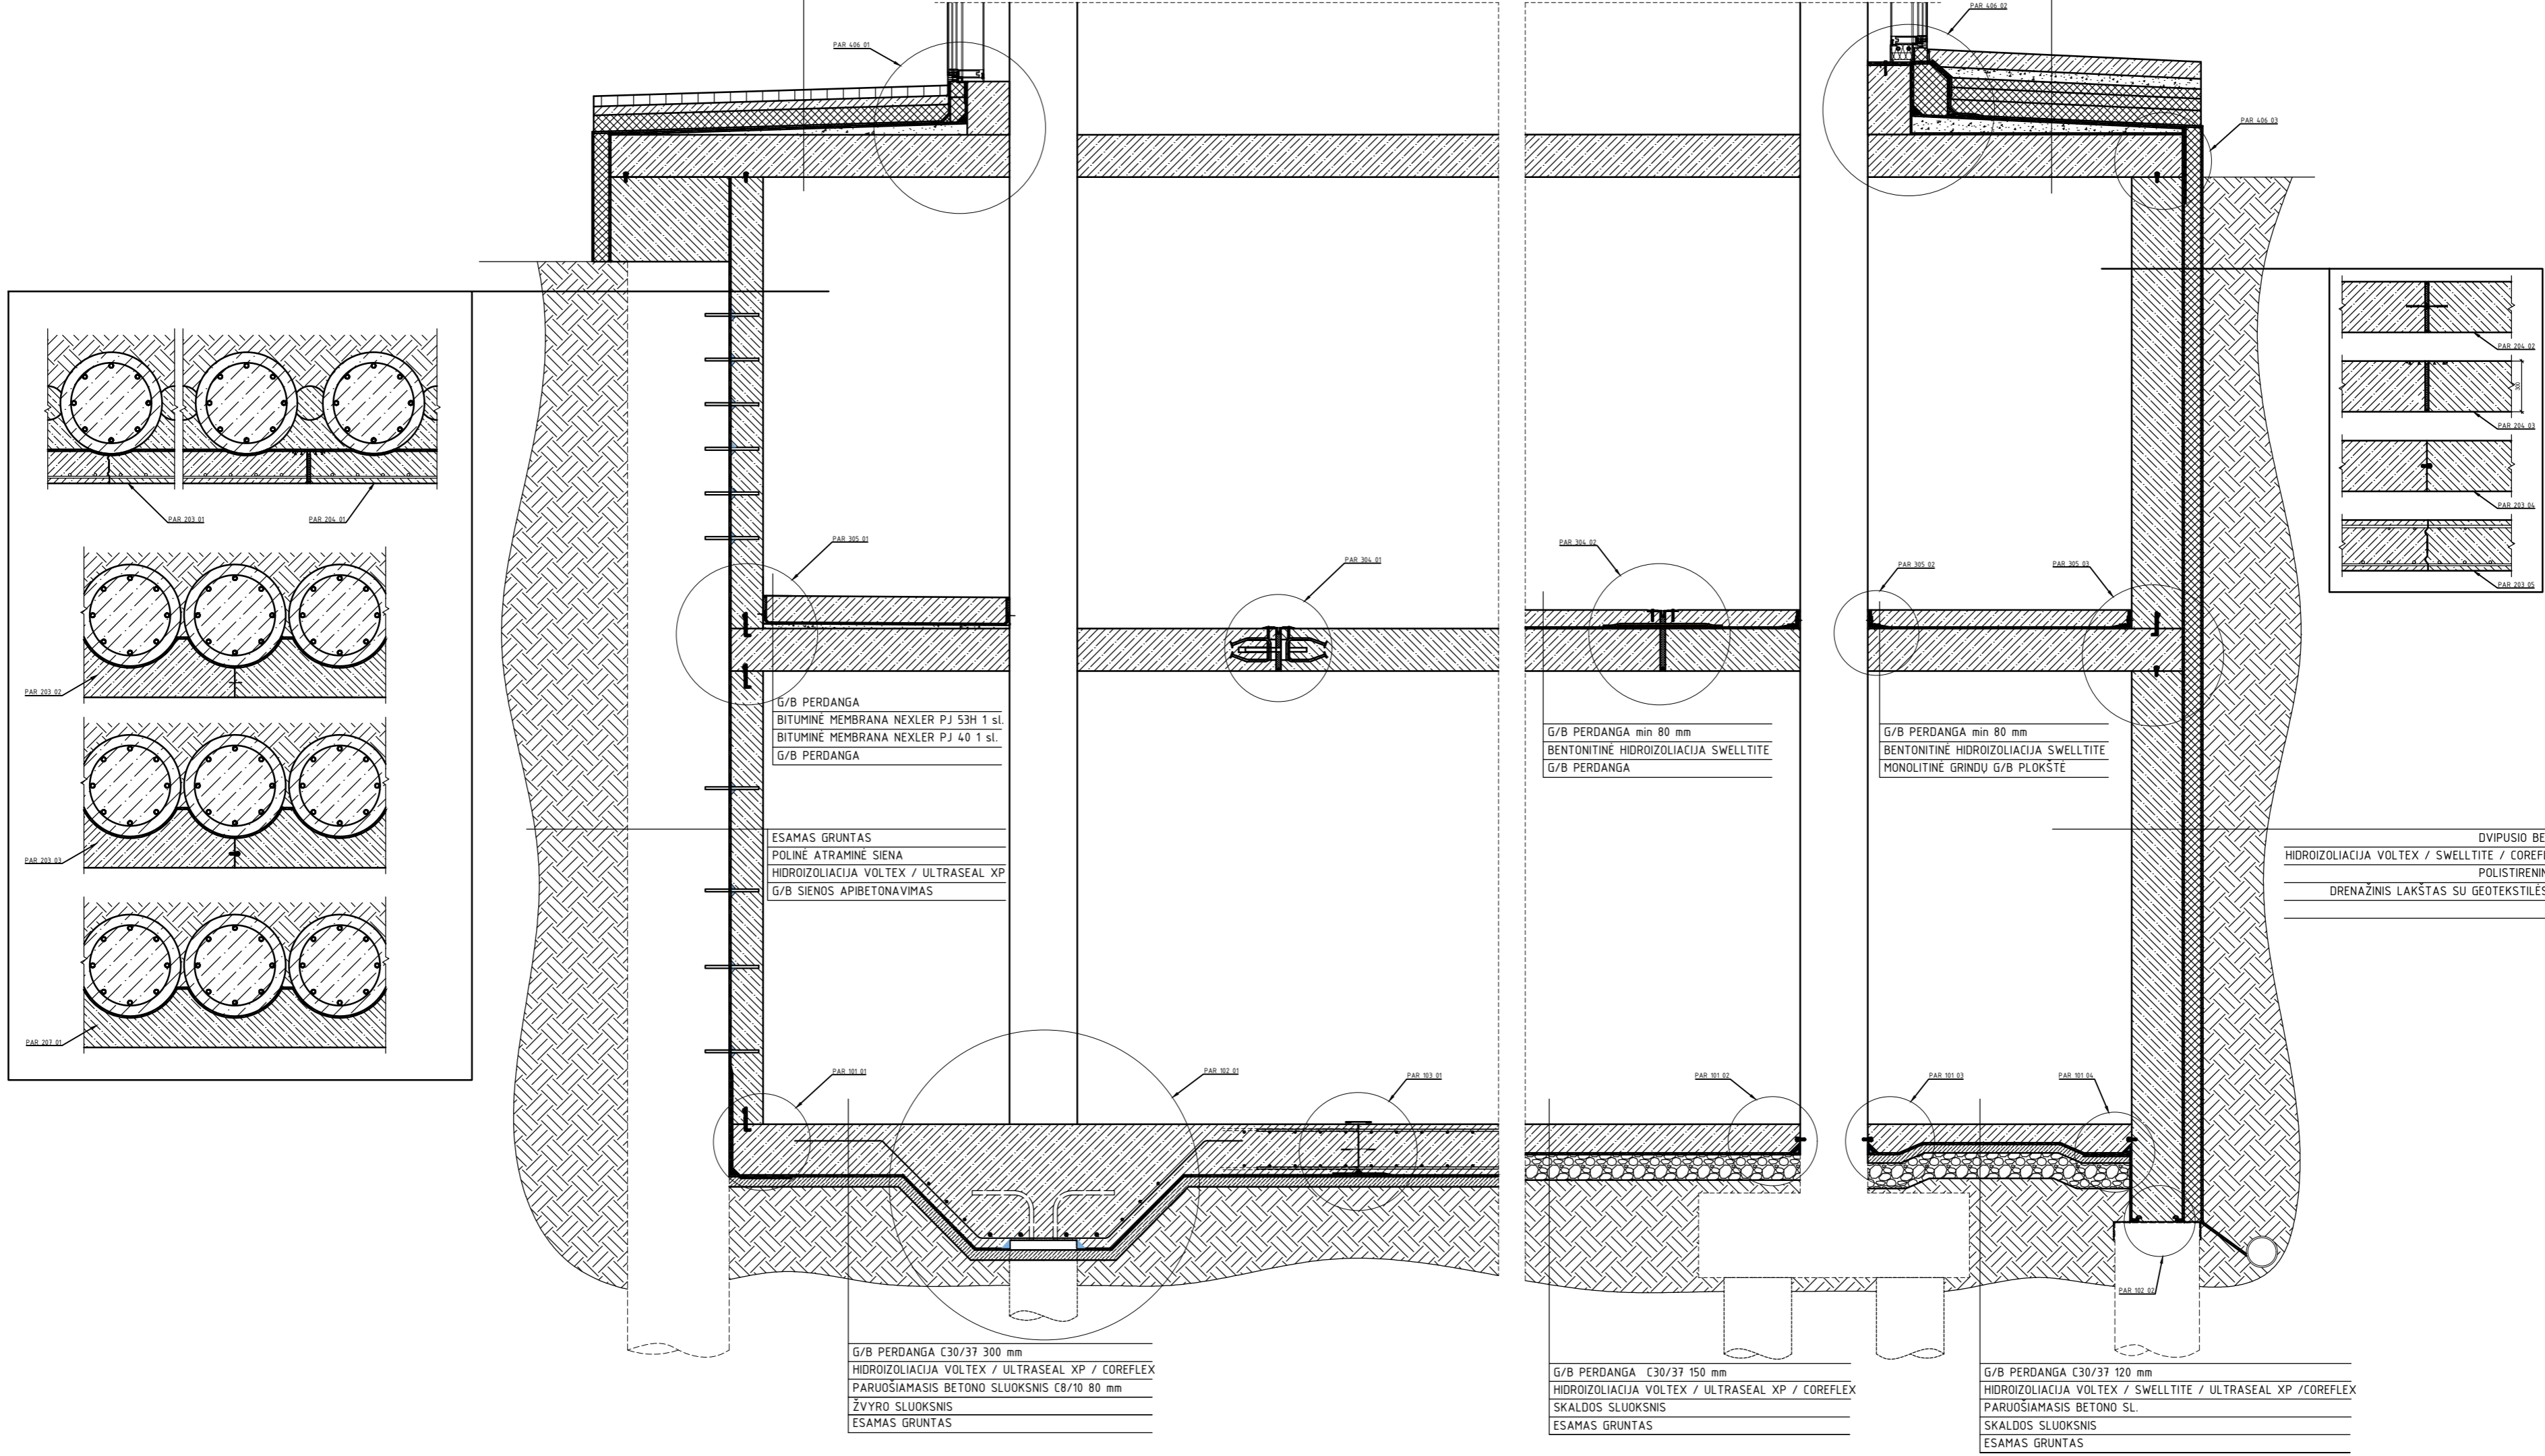

G/B PERDANGA
 BITUMINĖ MEMBRANA NEXLER PJ 53H 1 st.
 BITUMINĖ MEMBRANA NEXLER PJ 40 1 st.
 G/B PERDANGA

ESAMAS GRUNTAS
 POLINĖ ATRAMINĖ SIENA
 HIDROIZOLIACIJA VOLTEX / ULTRASEAL XP
 G/B SIENOS APIBETONAVIMAS

G/B PERDANGA C30/37 300 mm
 HIDROIZOLIACIJA VOLTEX / ULTRASEAL XP / COREFLEX
 PARUOŠIAMASIS BETONO SLUOKSNIS C8/10 80 mm
 ŽVYRO SLUOKSNIS
 ESAMAS GRUNTAS

G/B PERDANGA min 80 mm
 BENTONINĖ HIDROIZOLIACIJA SWELLTITE
 G/B PERDANGA

G/B PERDANGA C30/37 150 mm
 HIDROIZOLIACIJA VOLTEX / ULTRASEAL XP / COREFLEX
 SKALDOS SLUOKSNIS
 ESAMAS GRUNTAS

G/B PERDANGA min 80 mm
 BENTONINĖ HIDROIZOLIACIJA SWELLTITE
 MONOLITINĖ GRINDŲ G/B PLOKŠTĖ

G/B PERDANGA C30/37 120 mm
 HIDROIZOLIACIJA VOLTEX / SWELLTITE / ULTRASEAL XP / COREFLEX
 PARUOŠIAMASIS BETONO SL.
 SKALDOS SLUOKSNIS
 ESAMAS GRUNTAS

DVIPUSIO BETONAVIMO G/B SIENA
 HIDROIZOLIACIJA VOLTEX / SWELLTITE / COREFLEX / ULTRASEAL XP
 POLISTIRENINIS PUTŲ PUTPLASTIS
 DRENAŽINIS LAKŠTAS SU GEOTEKSTILĖS SL. GRILTEX DREN 6
 ESAMAS GRUNTAS

DOKUMENTO ŽYMUO PARKINGAS 10000	LAPAS	LAPŲ	LAIDA